


川原石南ふ頭起重機延命化対策改良工事

位置図 S=1/5,000

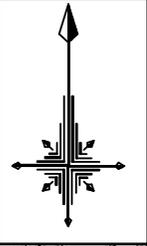

呉市地方卸売市場

二川公民館

海岸1丁目

両城1丁目

三条1丁目


築地町

かもめ橋

川原石港務所

二河川


呉港湾合同庁舎

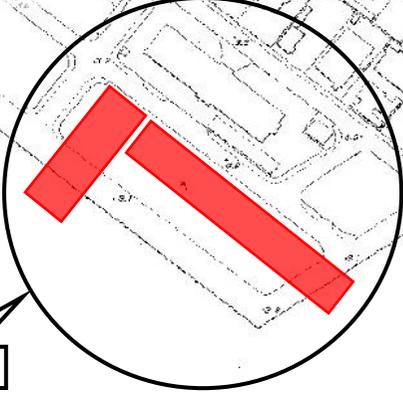

工事場所


川原石南ふ頭起重機延命化対策改良工事 配置図

S=1/2,000

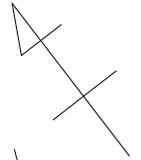

0m 10m 30m 50m 100m 200m

川原石南ふ頭起重機延命化対策改良工事 平面図

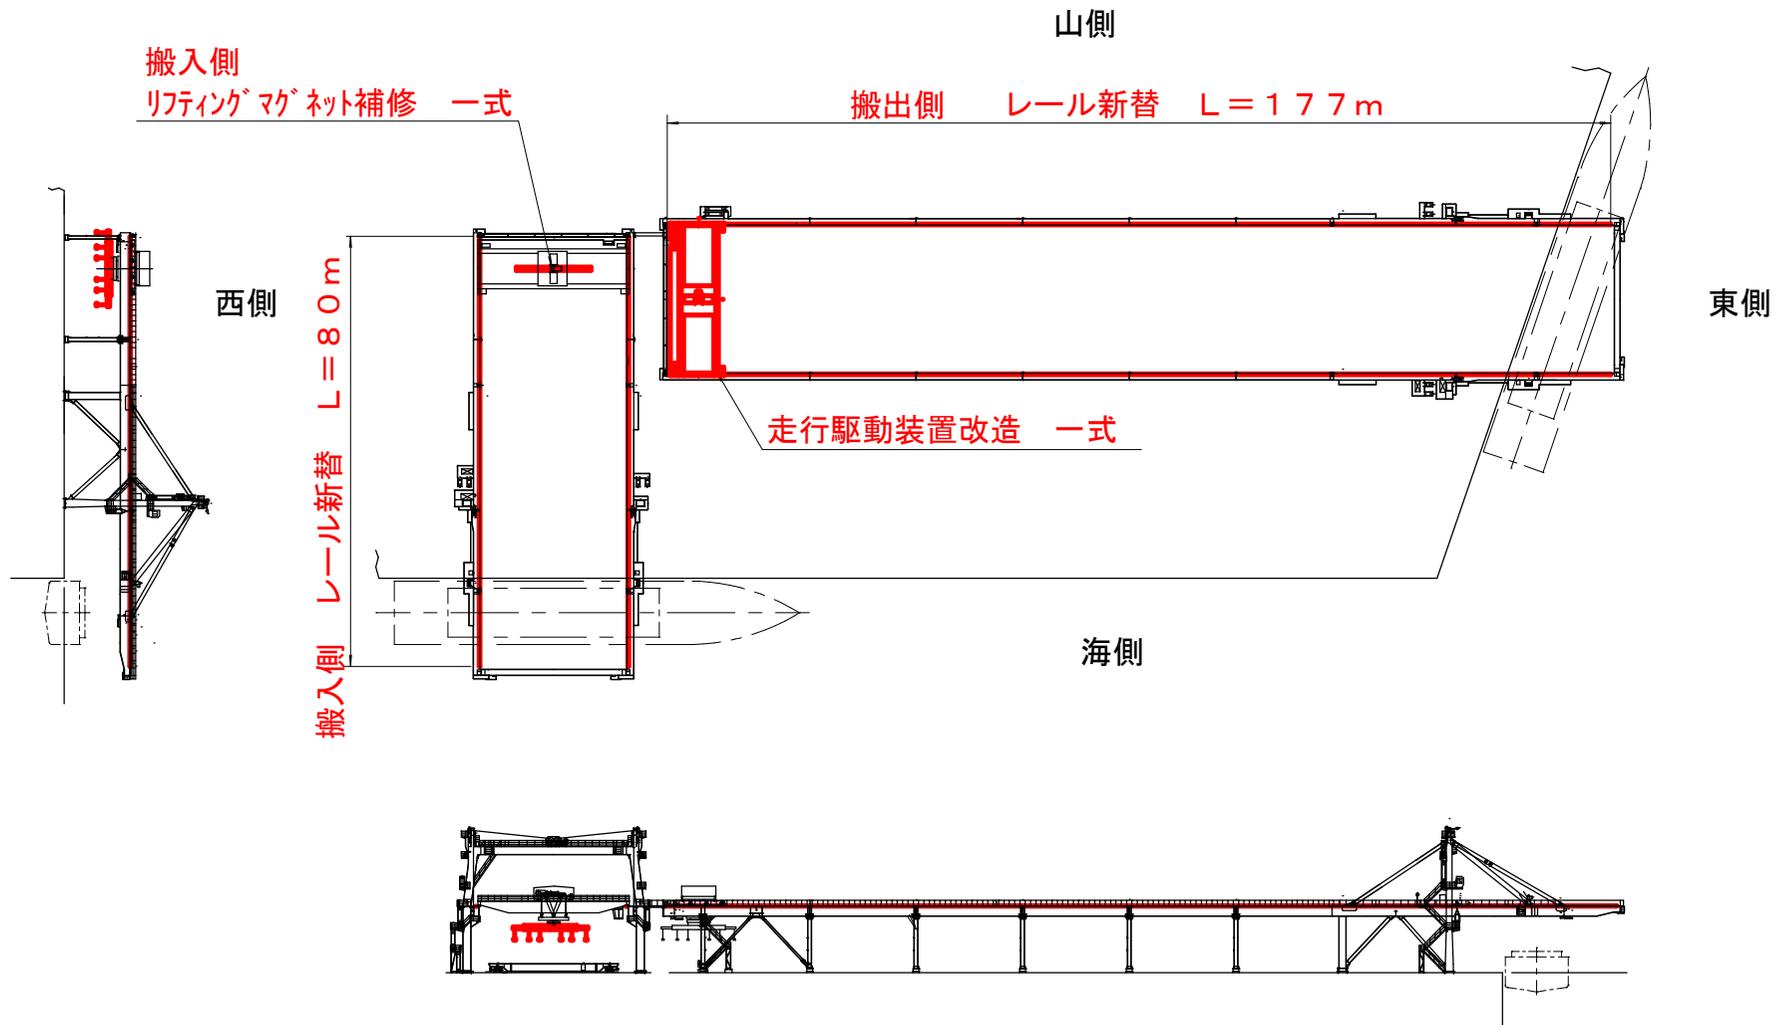

0m 10m 30m 50m




走行駆動装置改造

搬出側

山側

海側

車輪

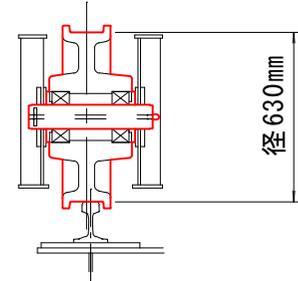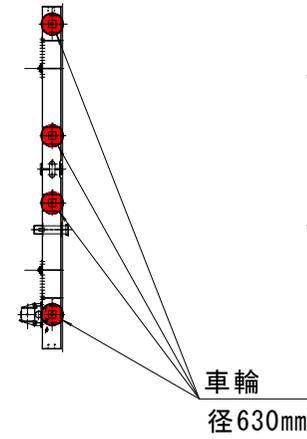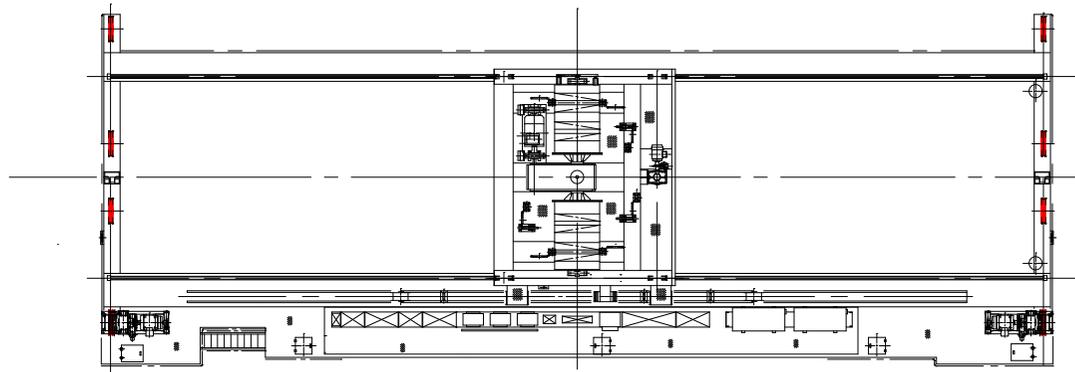

リフティングマグネット補修

搬入側

