

公共工事（都市部）の発注について（報告）



工 事 名	池ノ浦アパート1号棟外壁改修その他工事
工 事 場 所	呉市吉浦池ノ浦町10番内
工 事 概 要	建築工事 一式 電気設備工事 一式 機械設備工事 一式
完 成 期 限	令和6年3月14日
予 定 価 格	120,368,600円
契 約 金 額	120,120,000円
契 約 の 相 手 方	呉市本通5丁目11番23号 株式会社 平田組 代表取締役 平田 賢二
契 約 方 法	一般競争入札（事後審査方式）
契 約 年 月 日	令和5年8月17日
参 加 業 者 数	1者

池ノ浦アパート 1号棟外壁改修その他工事




付近見取図：1/4,000

池ノ浦アパート1号棟外壁改修その他工事

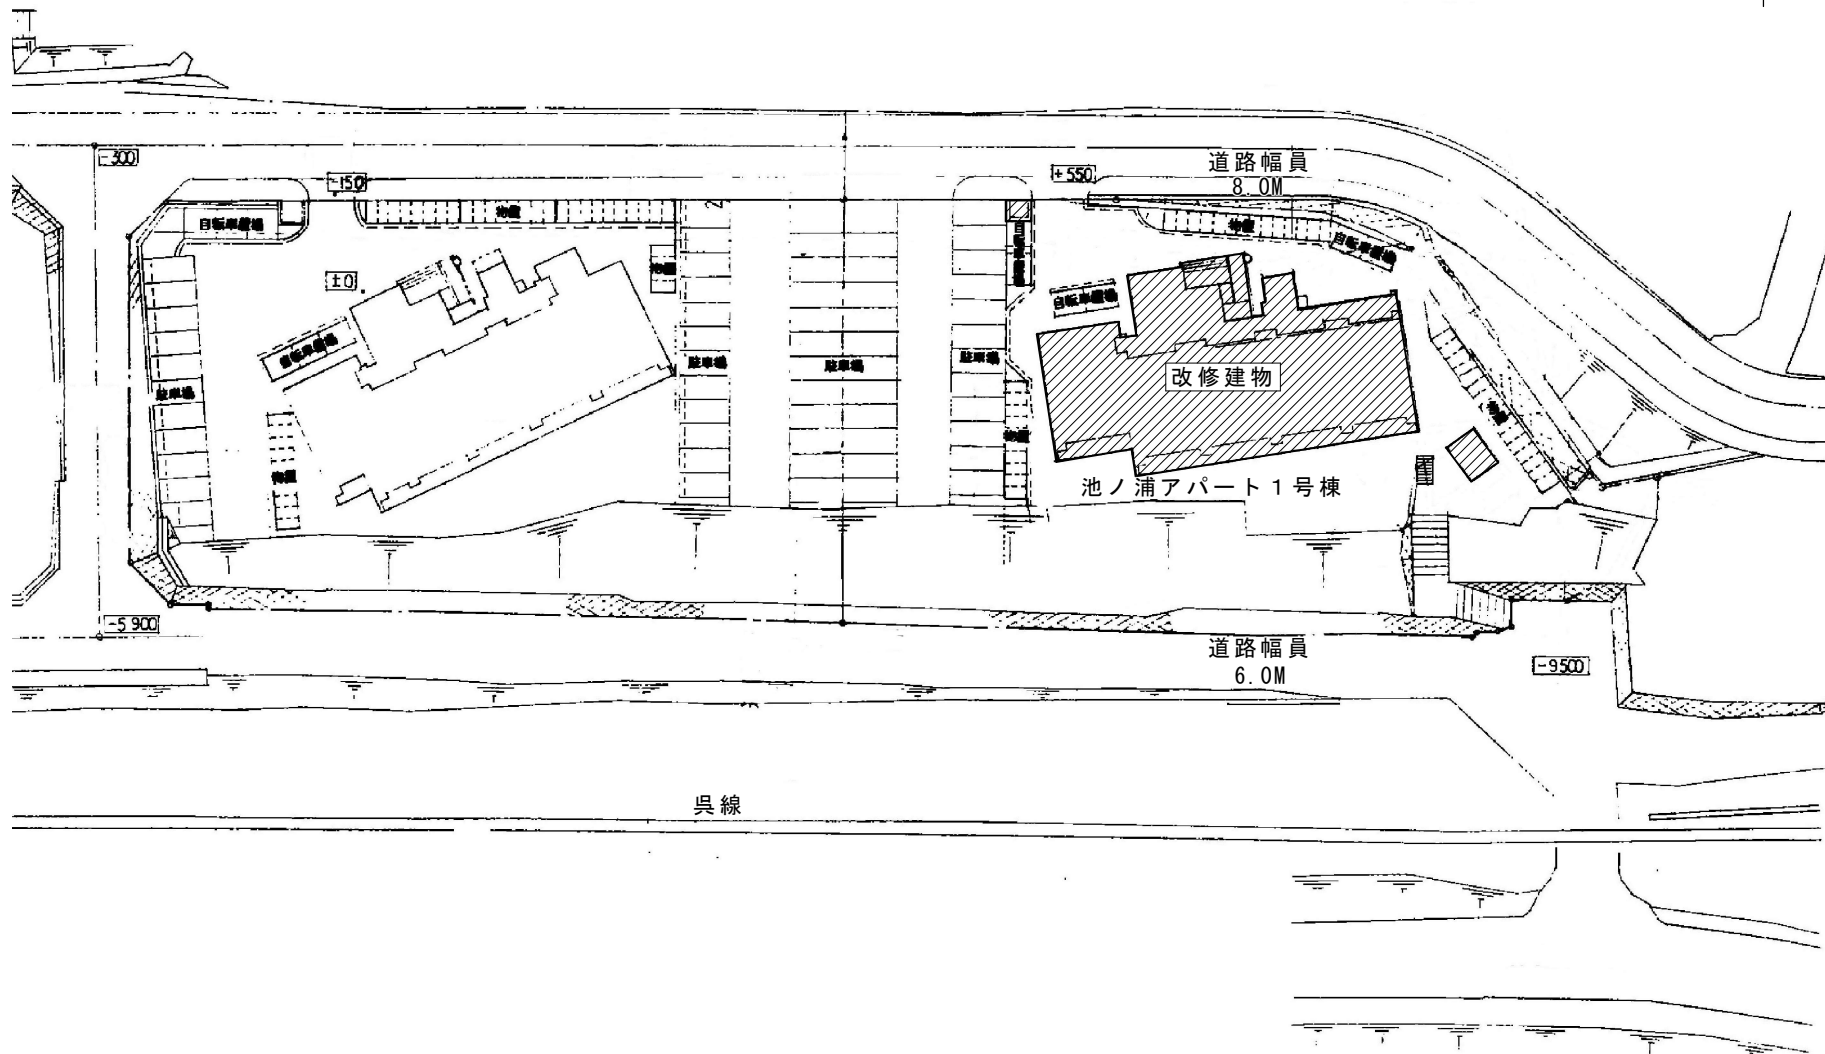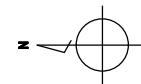


配置図 : 1/700

池ノ浦アパート 1号棟外壁改修その他工事

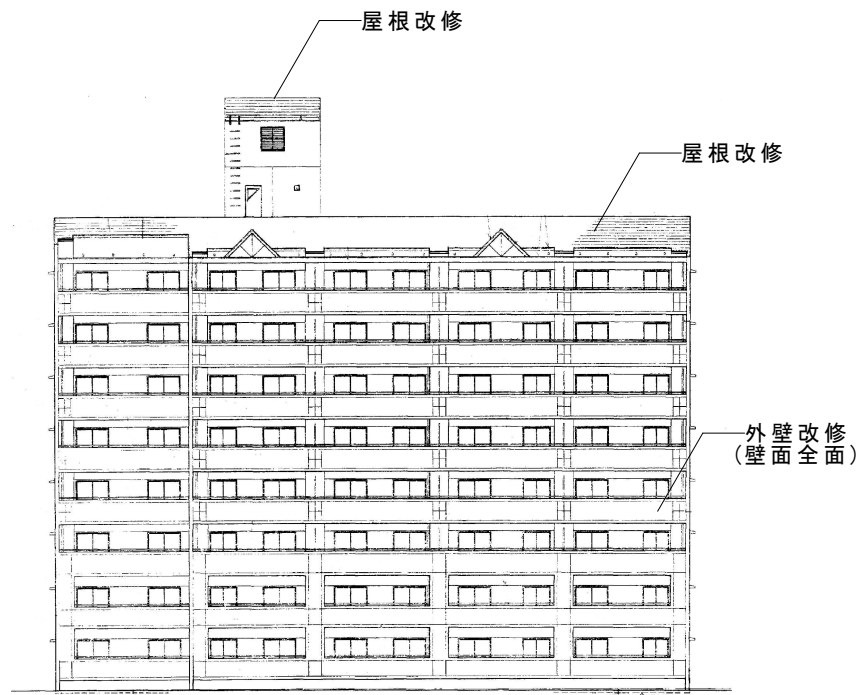


西側立面図

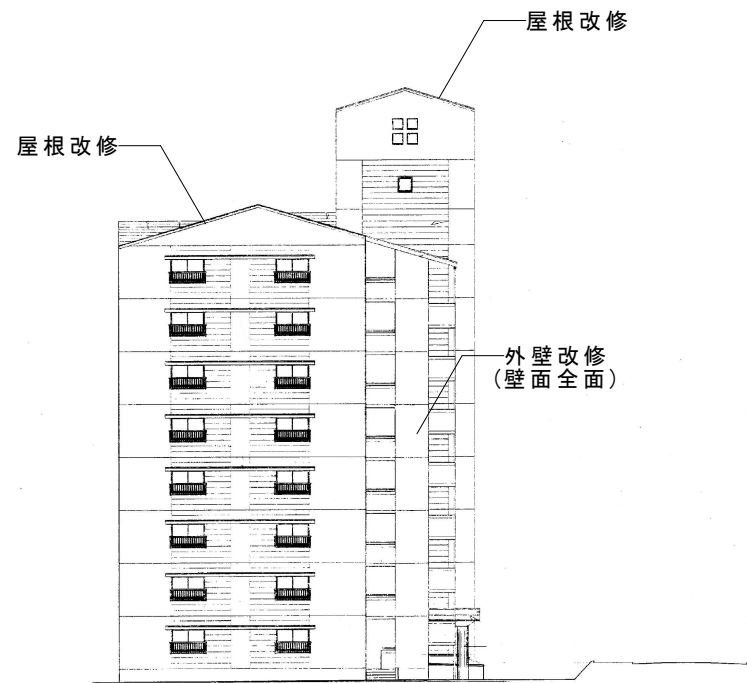


南側立面図

西・南側立面図 : 1/400

池ノ浦アパート 1号棟外壁改修その他工事

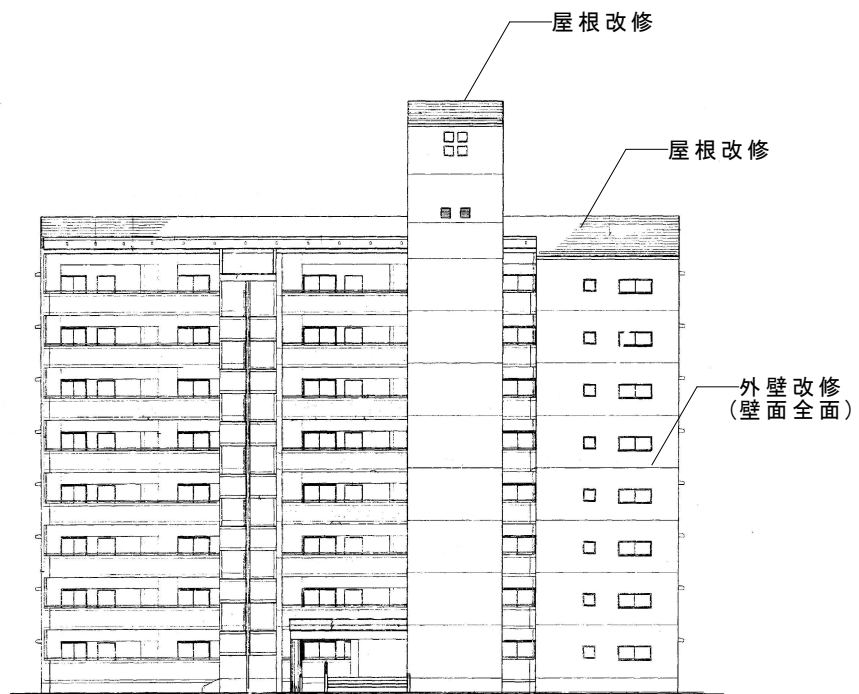

東側立面図

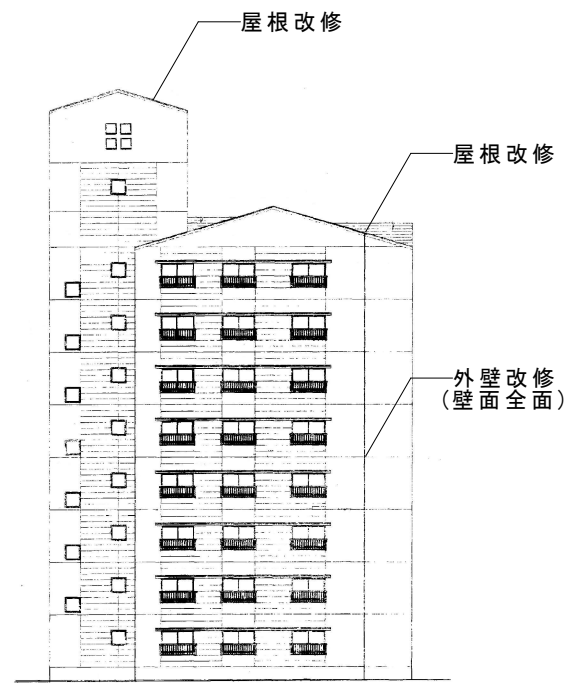

北側立面図

東・北側立面図 : 1/400