



公共工事（産業部）の発注について（報告）

工 事 名	阿賀マリノポリス地区道路整備工事
工 事 場 所	呉市阿賀南7丁目地内
工 事 概 要	延長255メートル，幅員9.5メートル 1 道路改良工事（5-1号線・取付道路） 道路土工，擁壁工，排水構造物工，構造物撤去工，舗装工，境界工，区画線工，道路附属施設工 各一式 2 道路改良工事（6号線） 道路土工，排水構造物工，舗装工，境界工，区画線工 各一式 3 雨水排水工事 管路土工，管きょ工（開削），マンホール工，取付管及びます工，附帯工 各一式
完 成 期 限	令和6年3月31日
予 定 価 格	129,103,700円
契 約 金 額	117,601,000円
契 約 の 相 手 方	呉市倉橋町9906番地の6 長門大和建设 株式会社 代表取締役 飛原 尊
契 約 方 法	一般競争入札（事後審査方式）
契 約 年 月 日	令和5年9月15日
参 加 業 者 数	5者


位置図

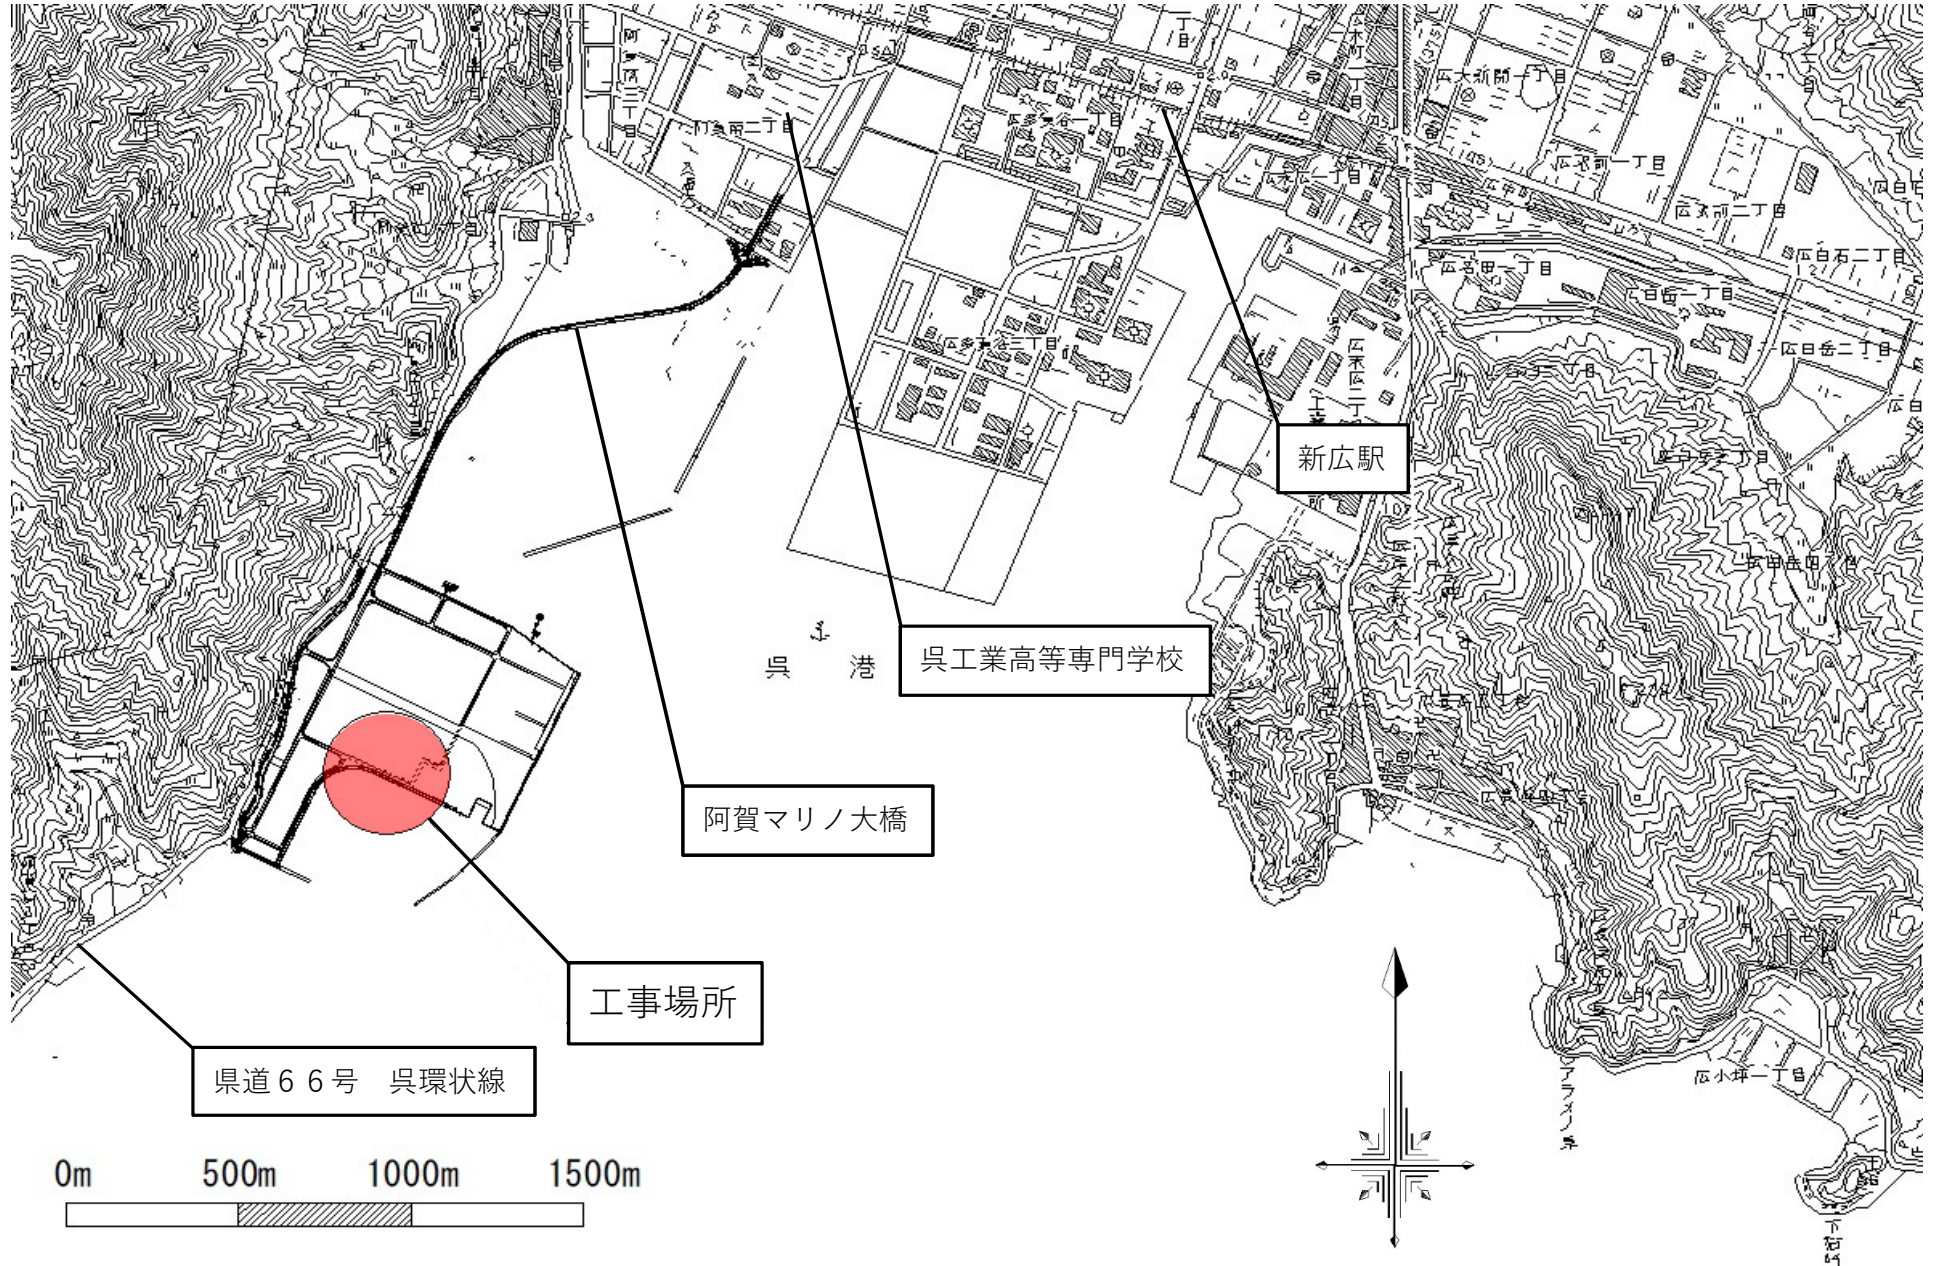


阿賀マリノポリス地区全体平面図

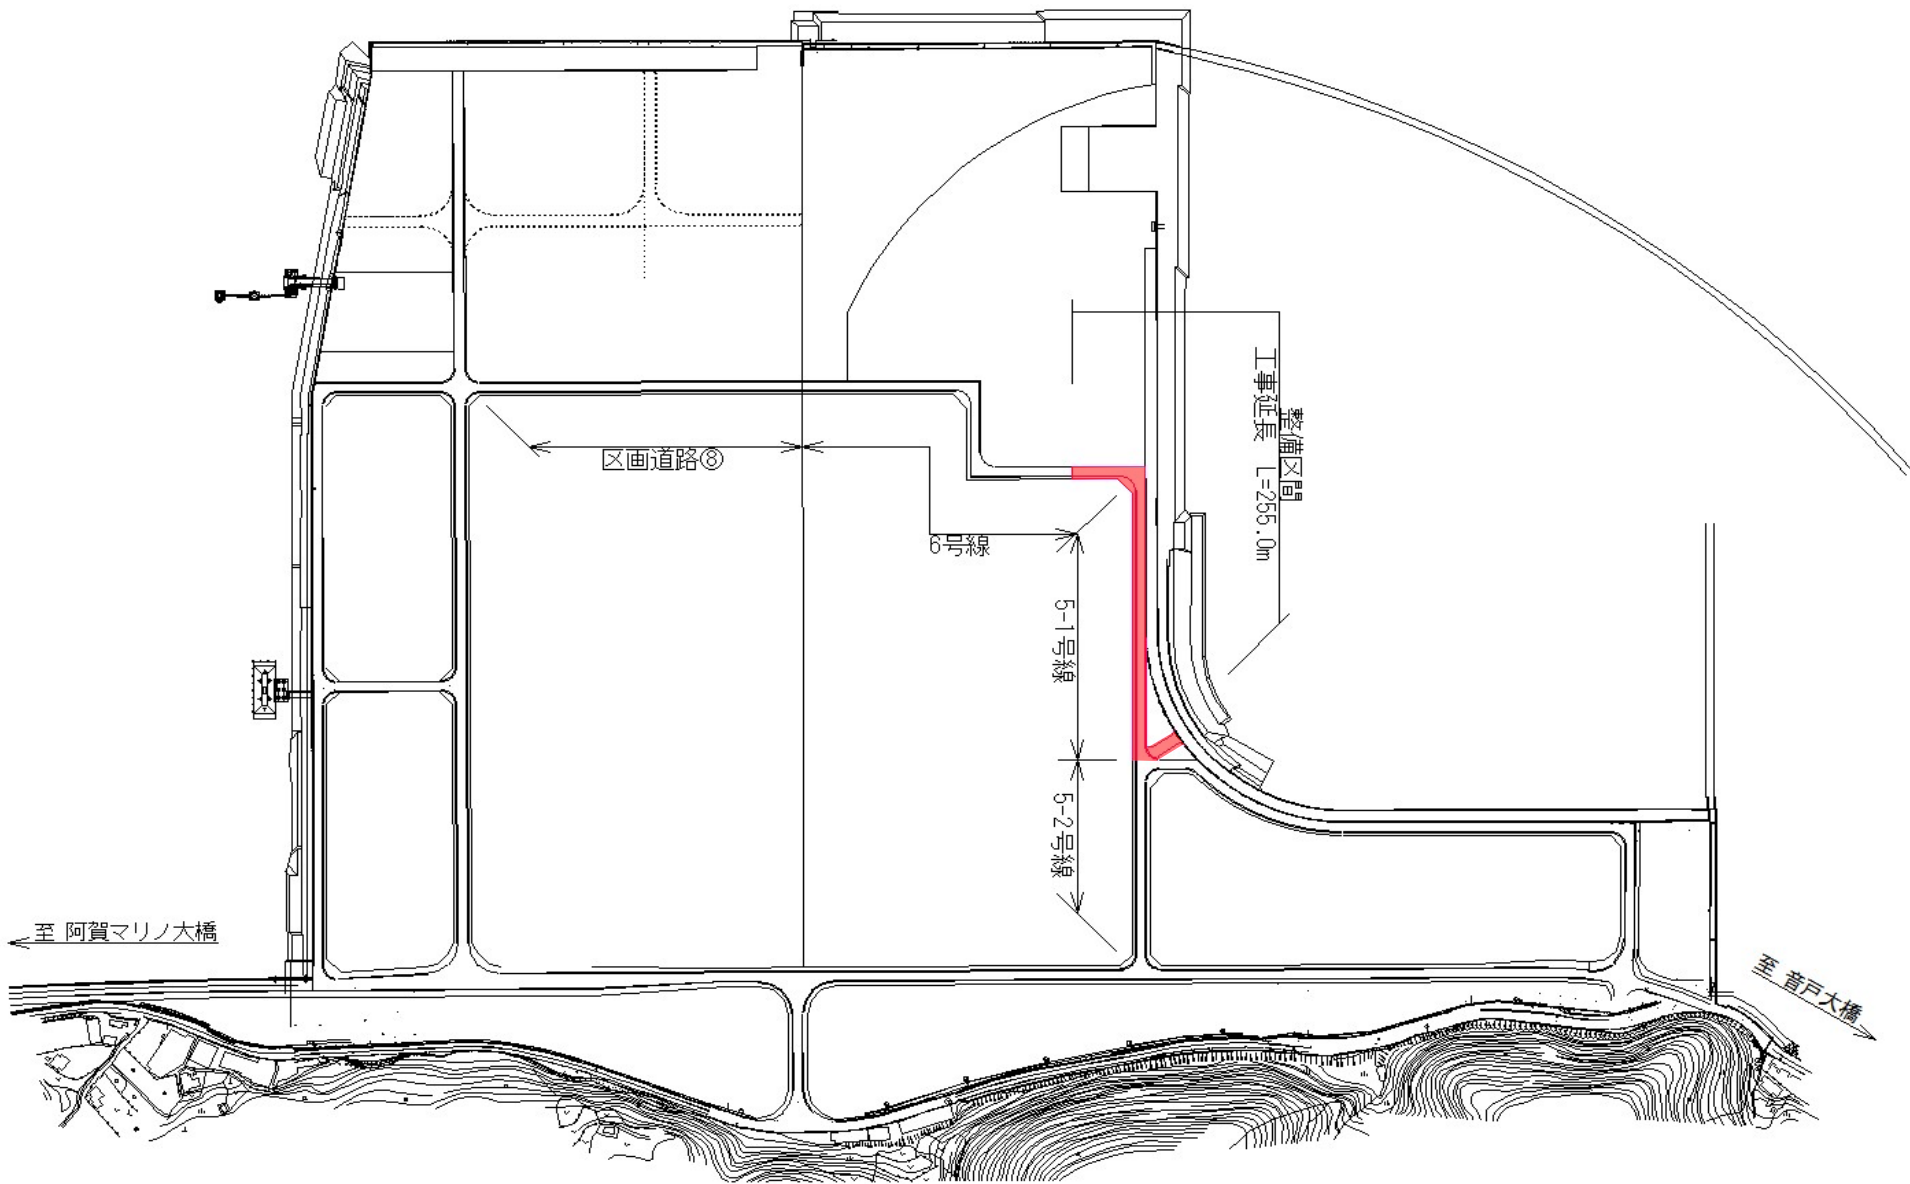


平面図

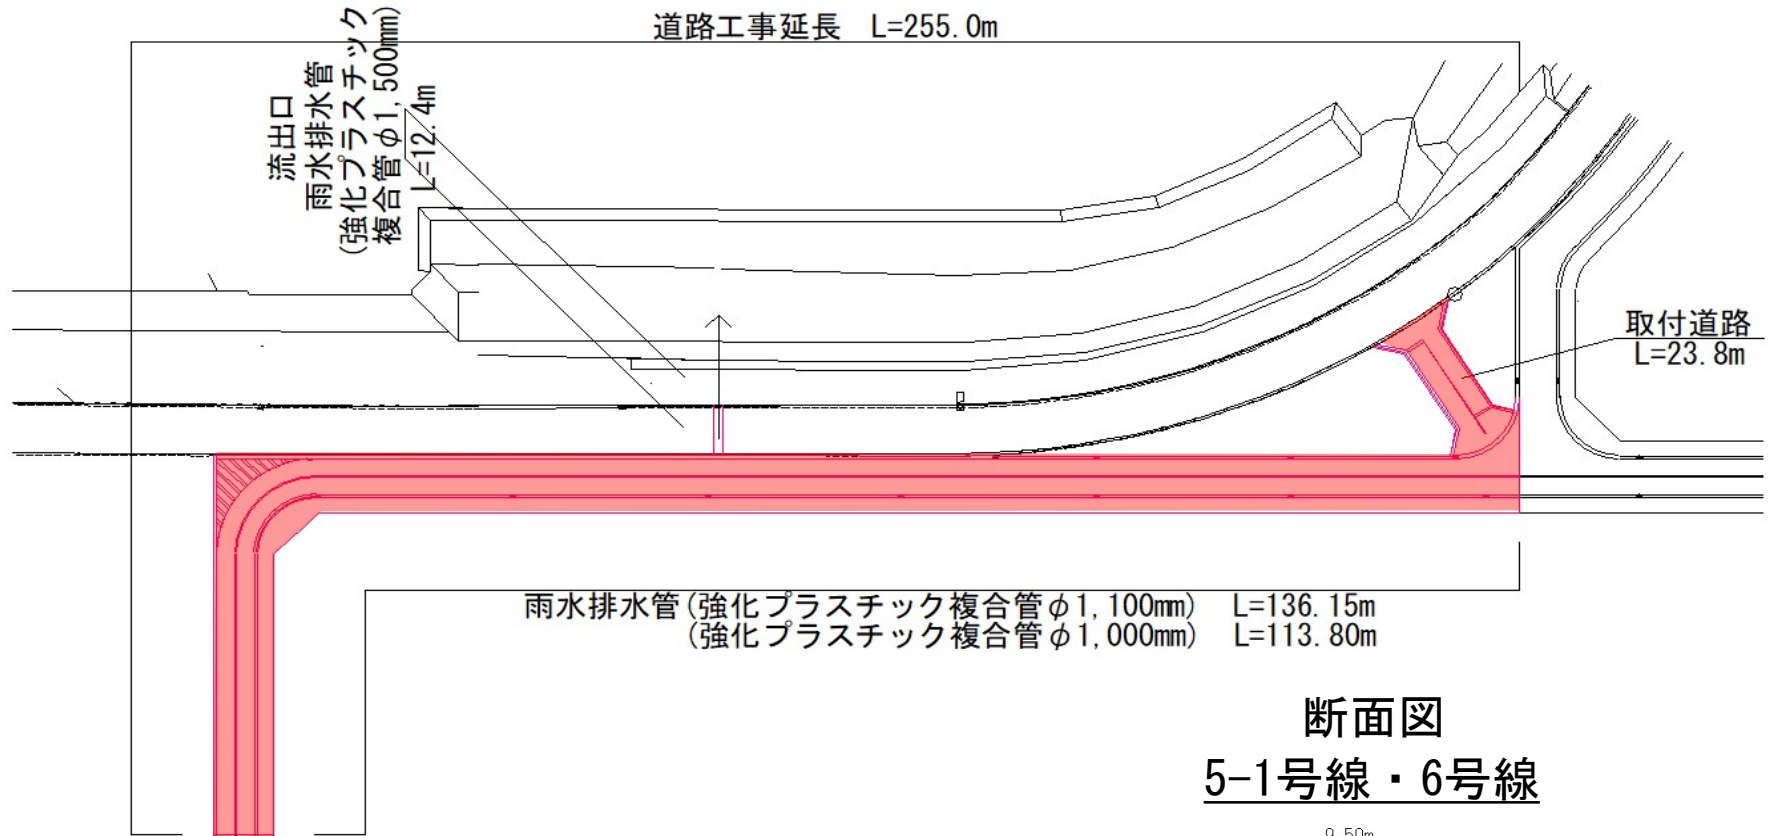

断面図 5-1号線・6号線

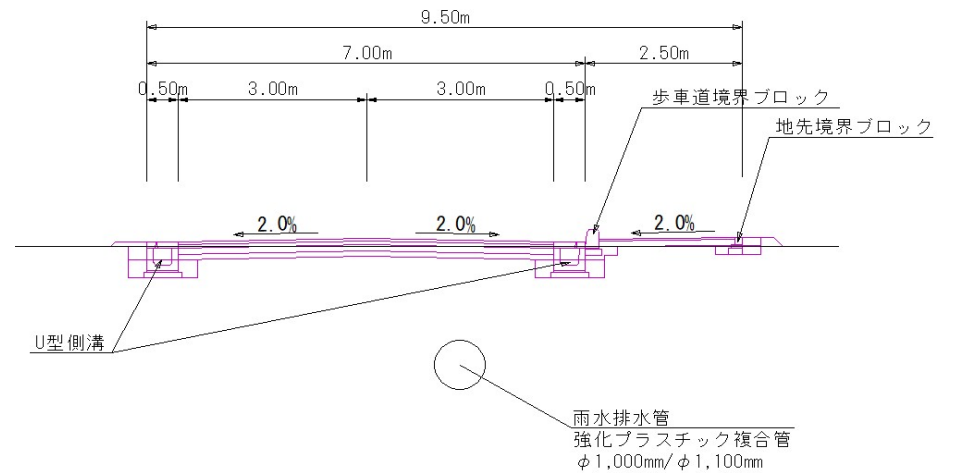

取付道路平面図

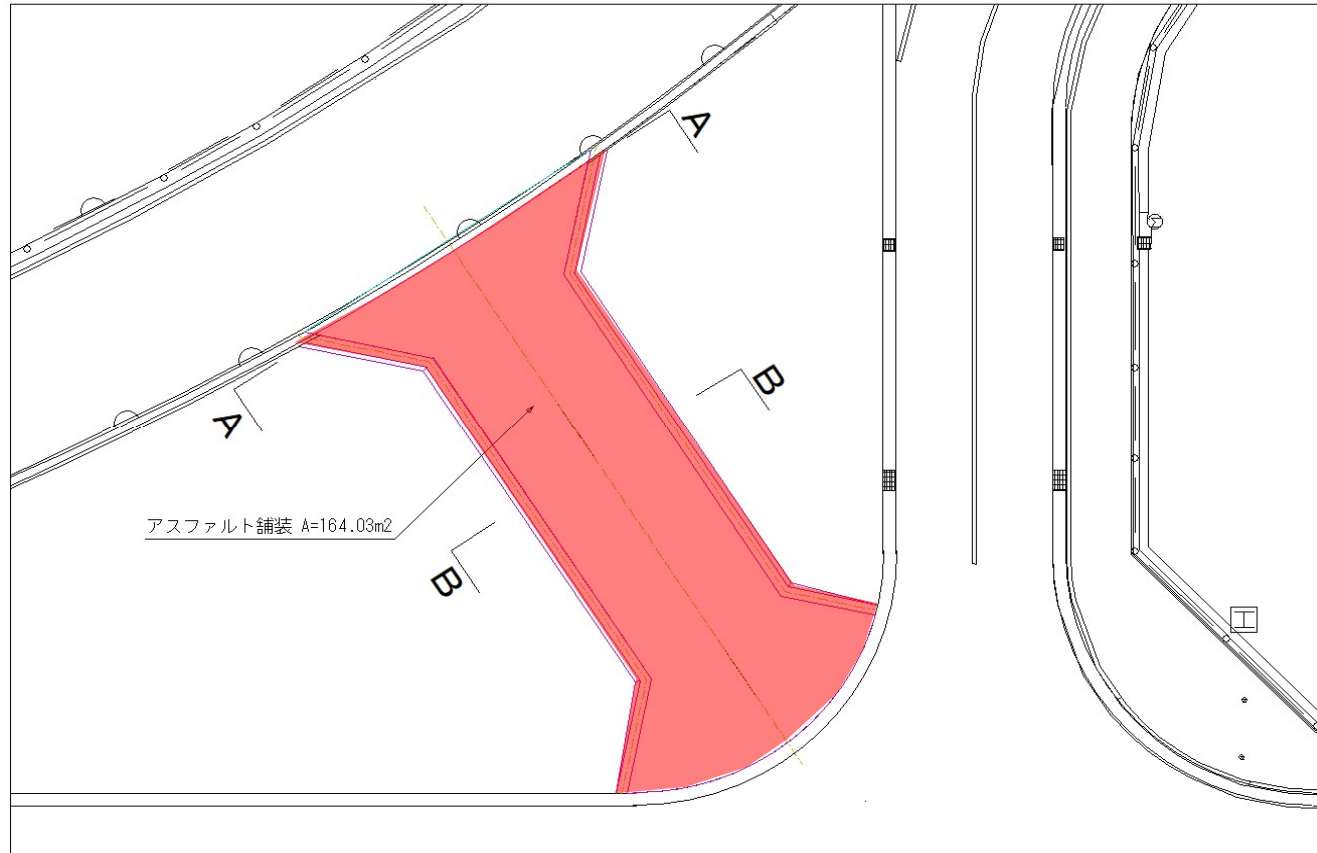

断面図

