



公共工事（産業部）の発注について（報告）

工 事 名	呉中央フェリー岸壁旅客乗降施設整備工事
工 事 場 所	呉市宝町地先
工 事 概 要	<p>工事延長 95.0メートル</p> <p>旅客乗降施設製作設置工 一式</p> <p>岸壁^{はり}梁補強工 一式</p> <p>防舷材移設工 一式</p> <p>電気設備工 一式</p> <p>構造物撤去工 一式</p> <p>附属物設置工 一式</p> <p>仮設工 一式</p>
完 成 期 限	令和6年3月31日
予 定 価 格	92,004,000円
契 約 金 額	92,004,000円
契 約 の 相 手 方	<p>呉市西中央3丁目1番31号</p> <p>大新土木 株式会社</p> <p>代表取締役 新田 奈緒美</p>
契 約 方 法	一般競争入札（事後審査方式）
契 約 年 月 日	令和6年2月27日
参 加 業 者 数	1 者

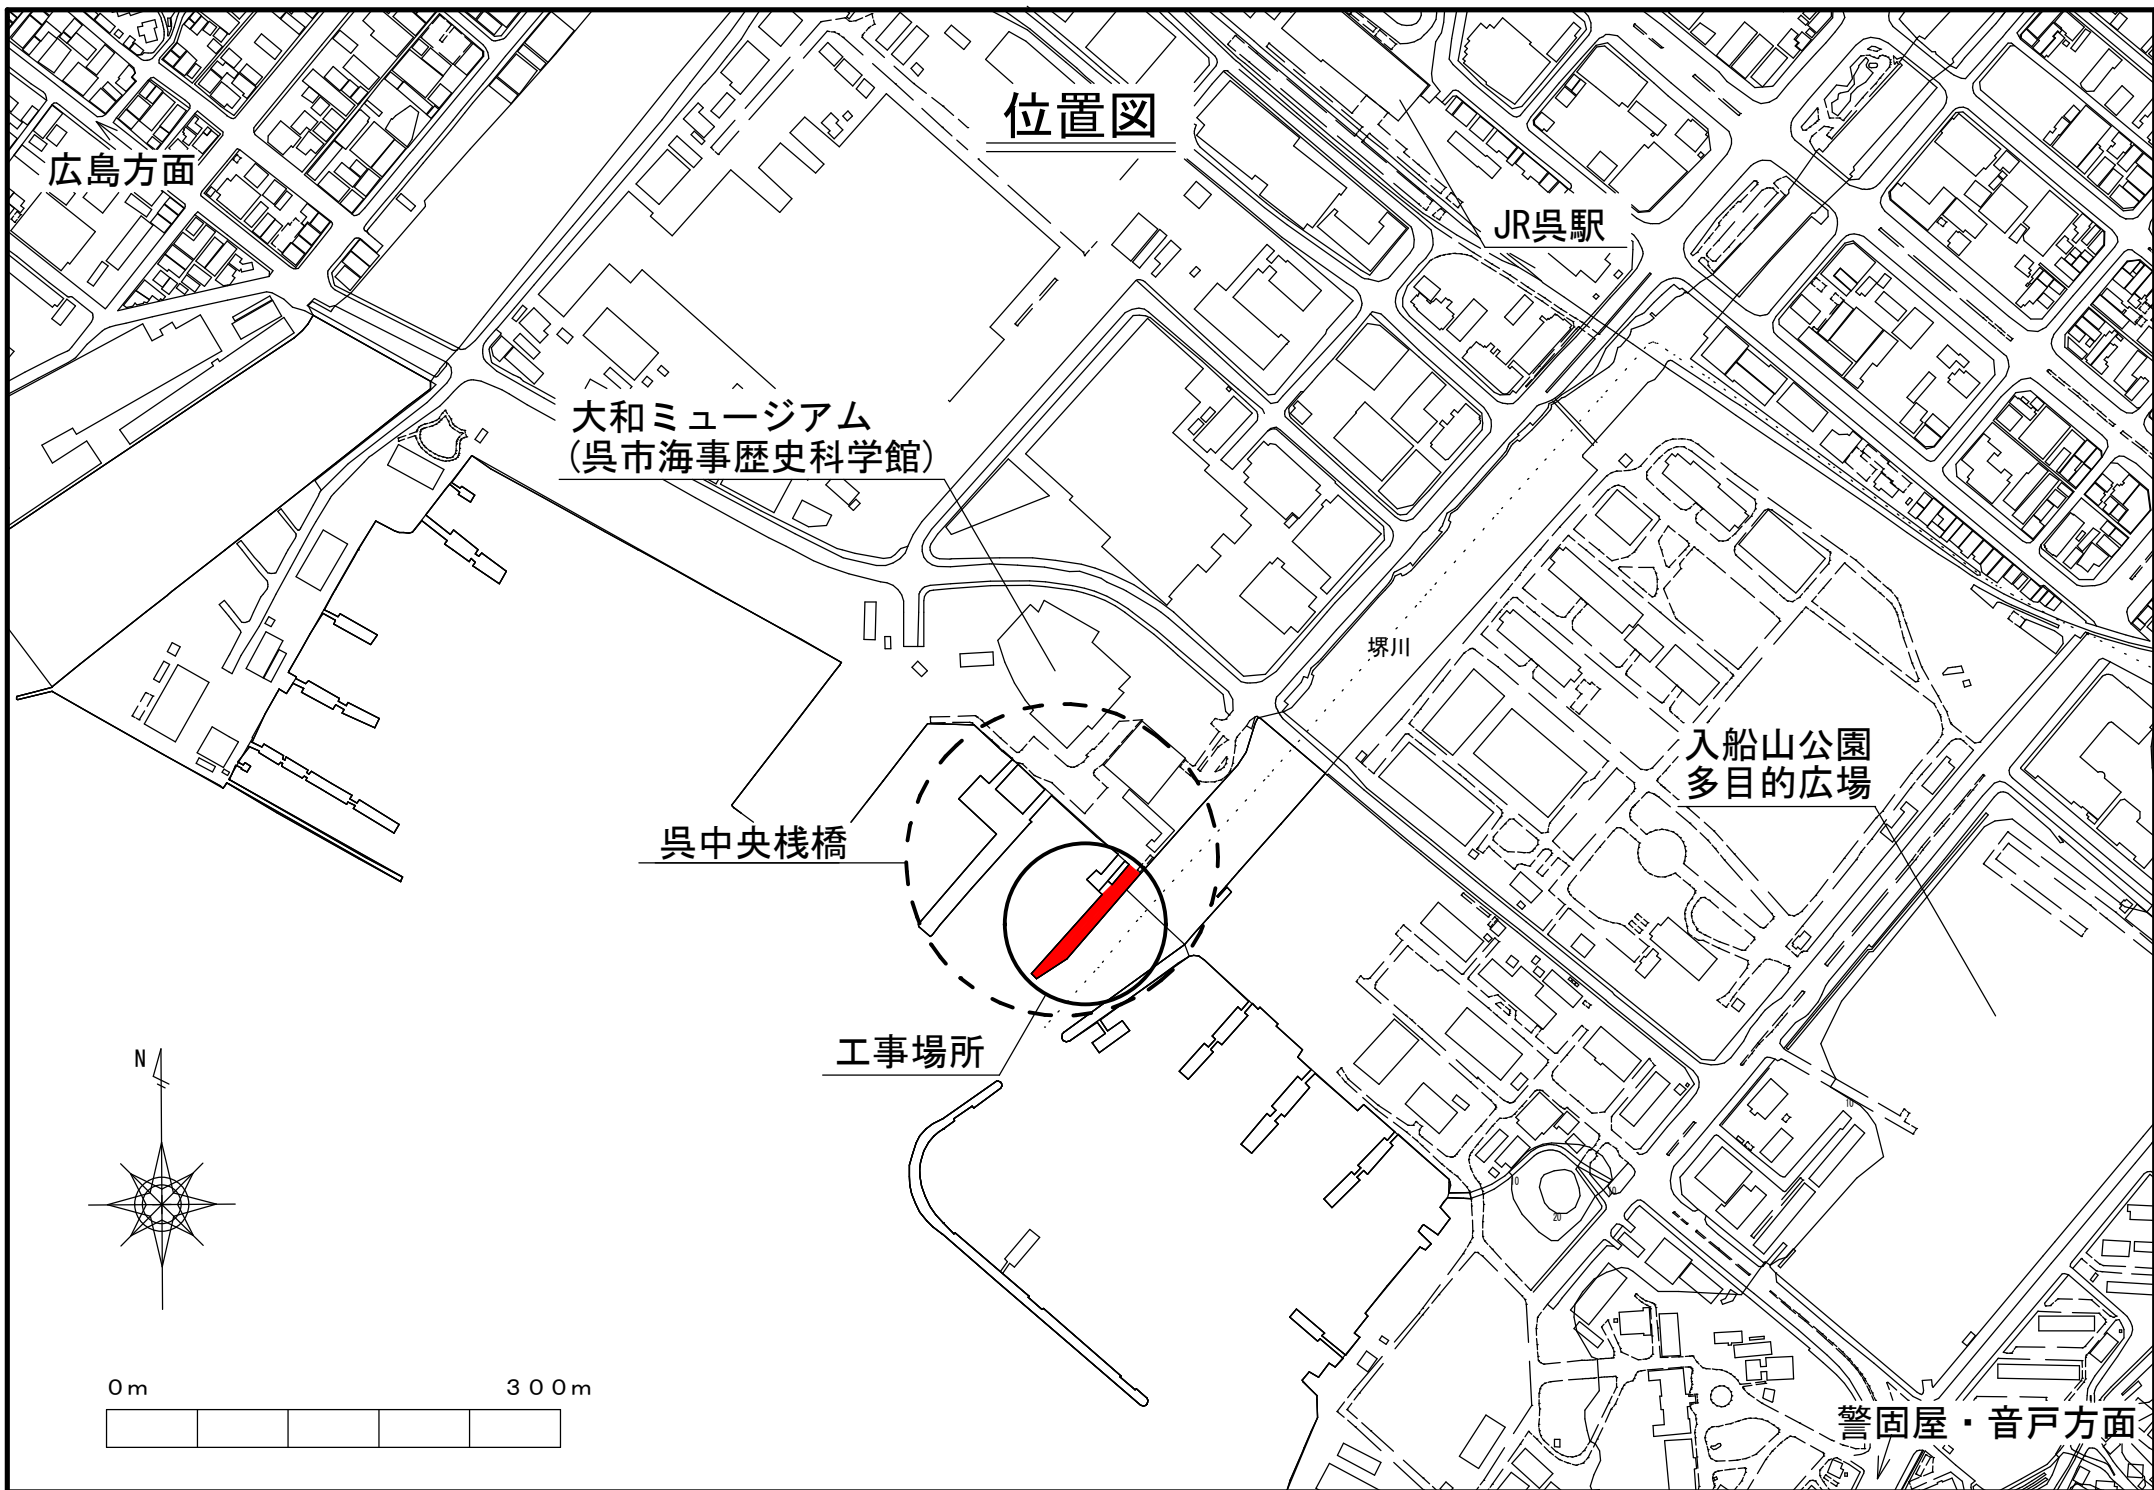

呉中央フェリー岸壁全体平面図

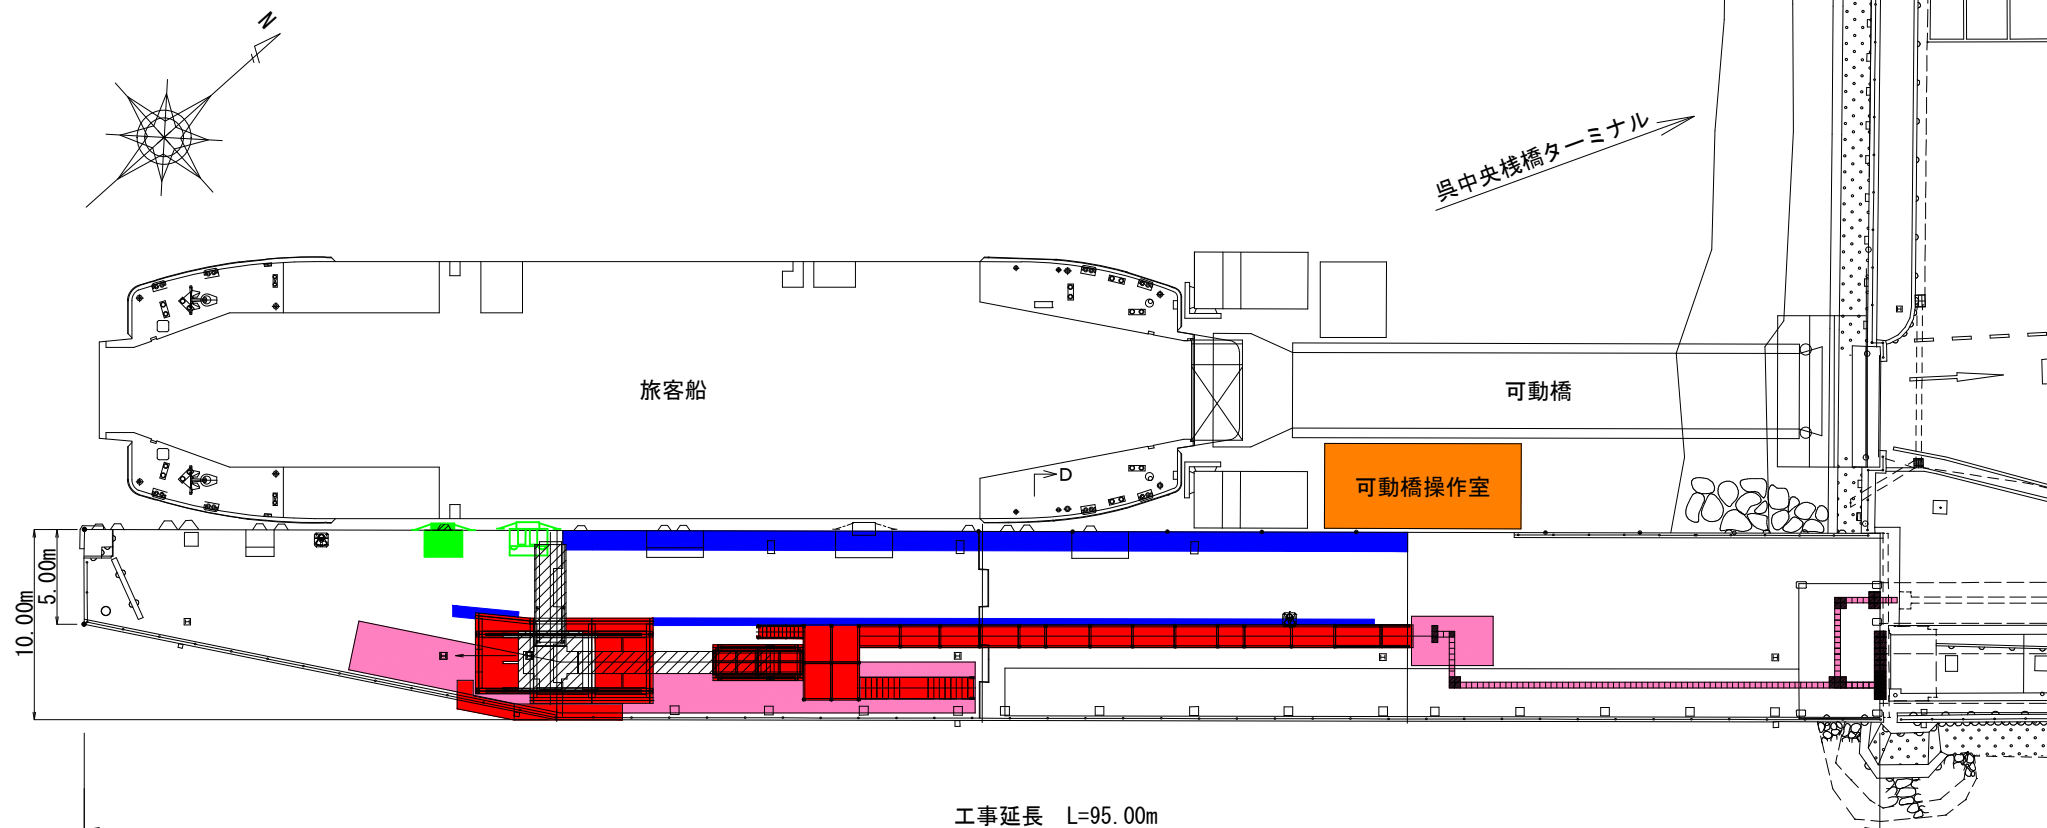


凡 例

	旅客乗降施設製作設置工
	岸壁梁補強工
	防舷材移設工
	電気設備工
	構造物撤去工・附属物設置工




旅客乗降施設製作設置工 電気設備工

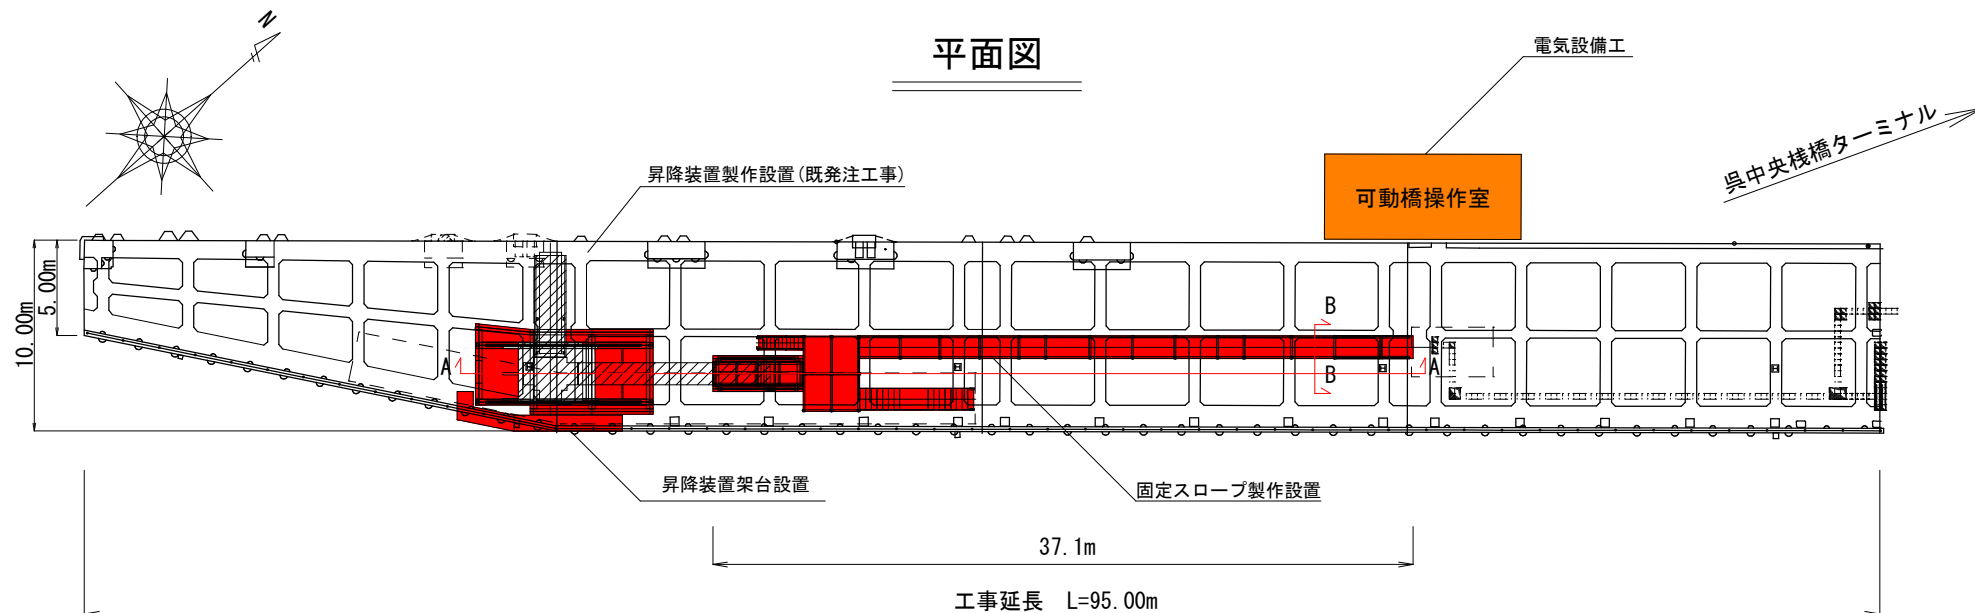


正面図

A-A

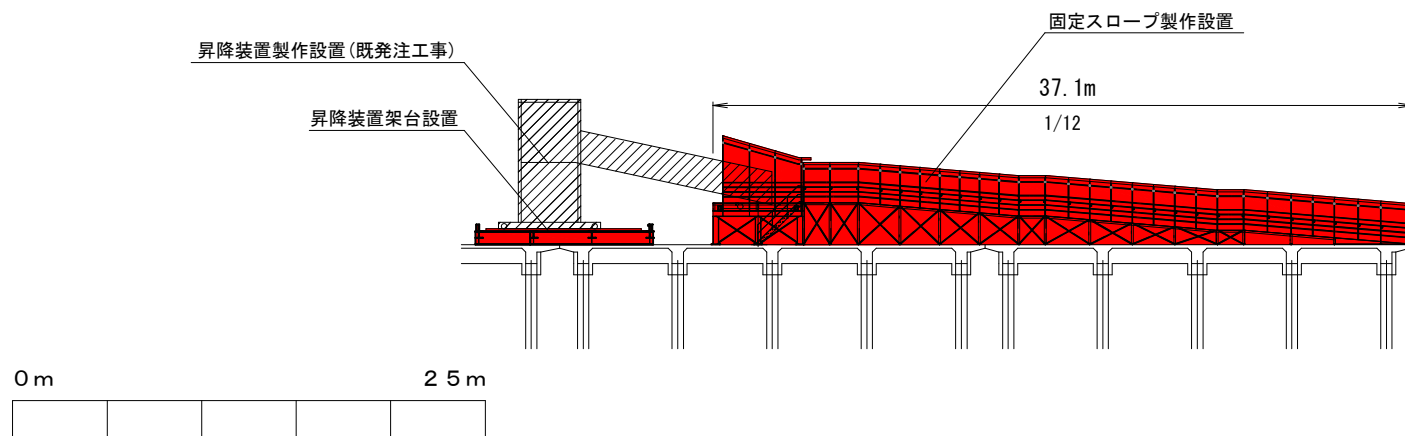


断面図

B-B

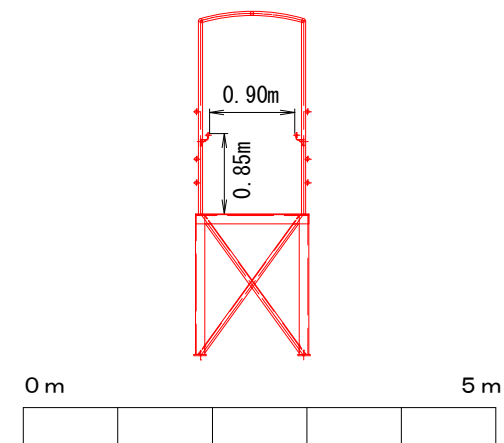


岸壁梁補強工

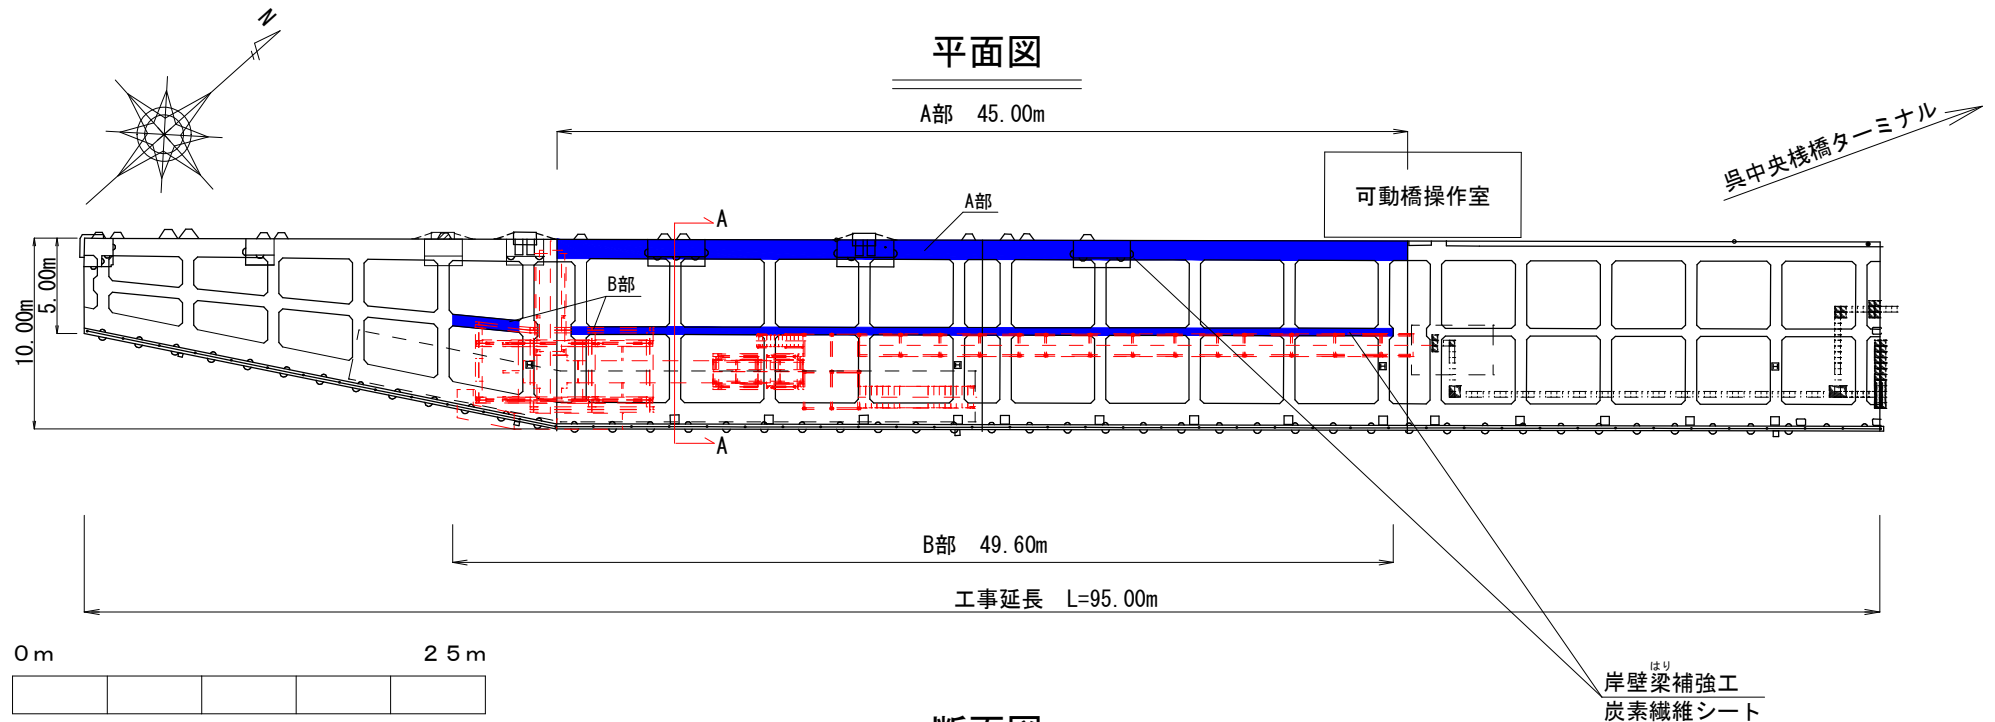

断面図

A-A

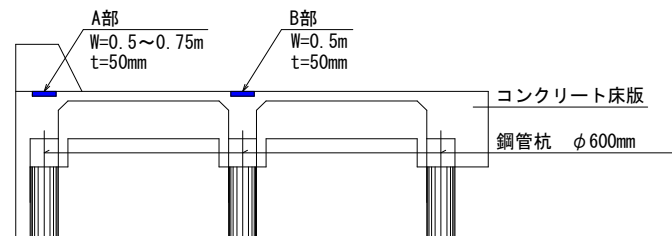


防舷材移設工

0 m


2 5 m

平面図

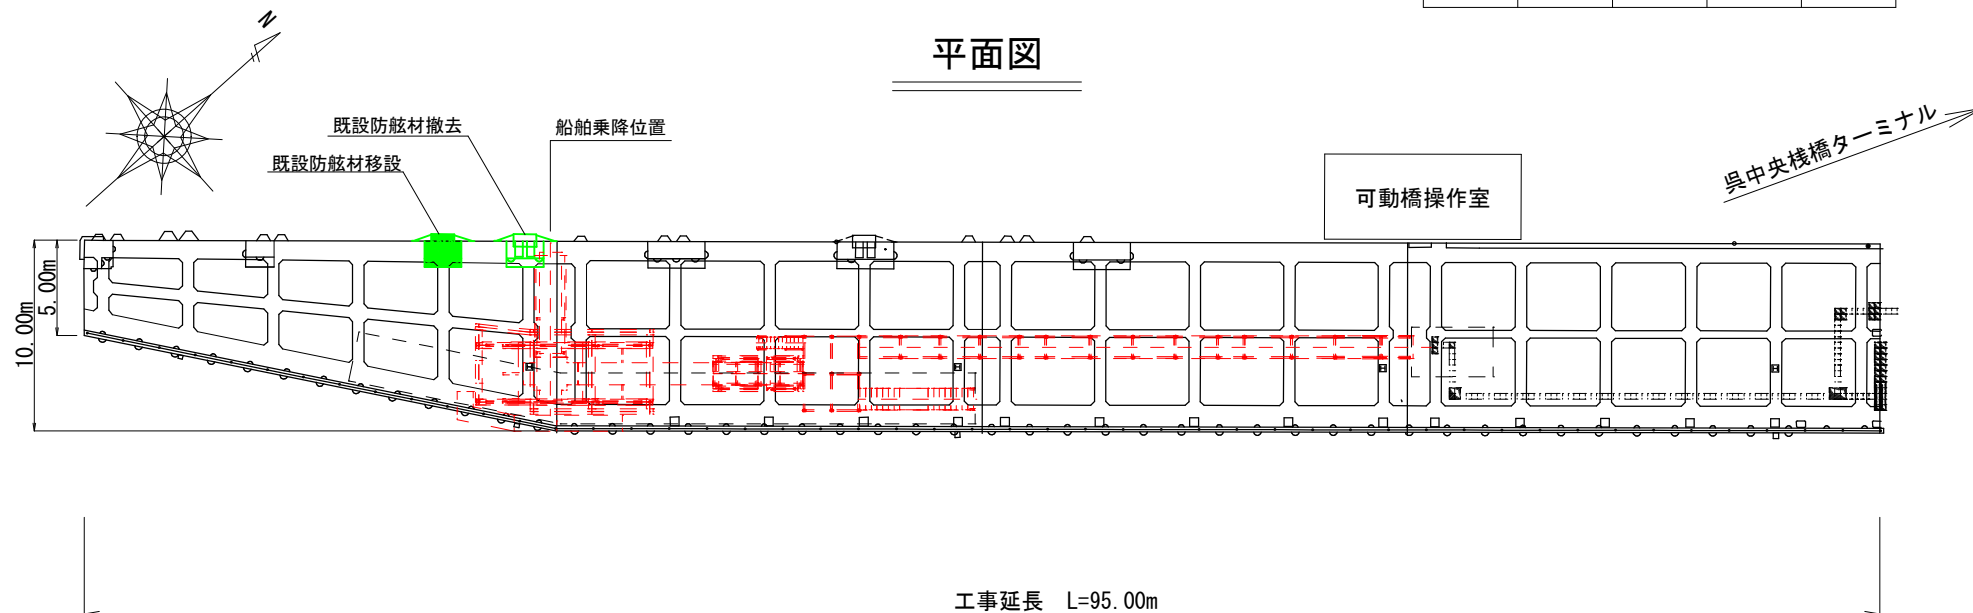


断面図

干潮時

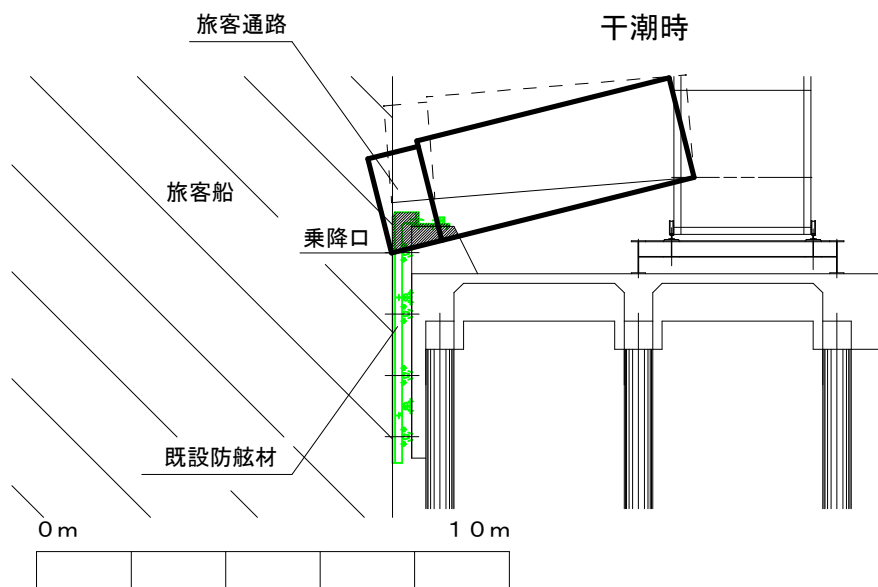


既設防舷材詳細図

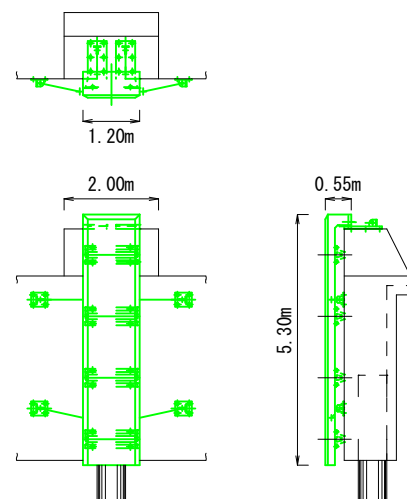


構造物撤去工 附属物設置工

平面図

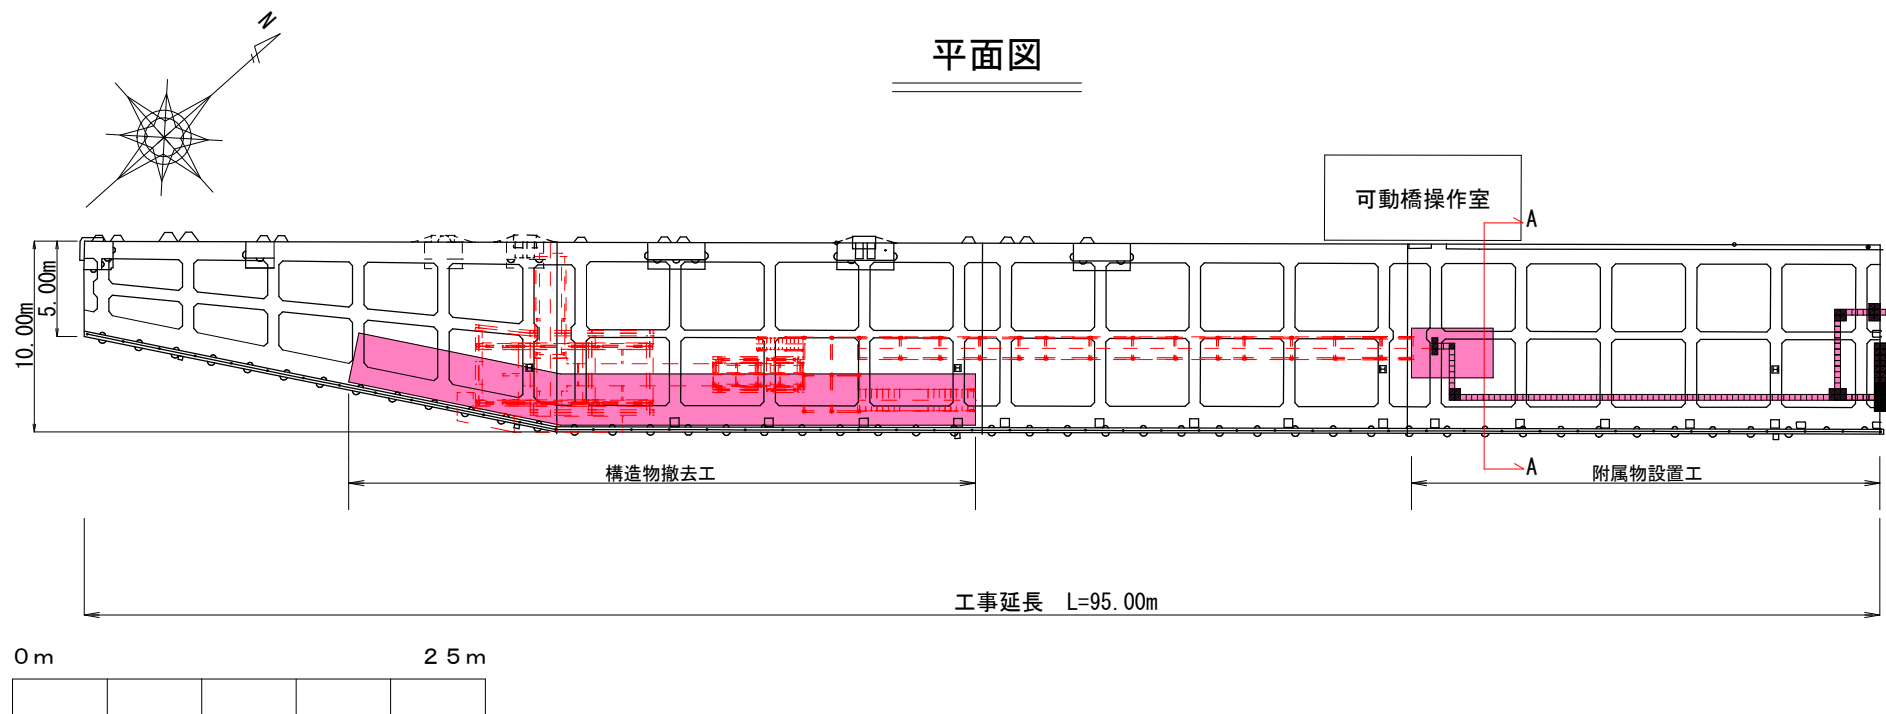

構造物撤去工

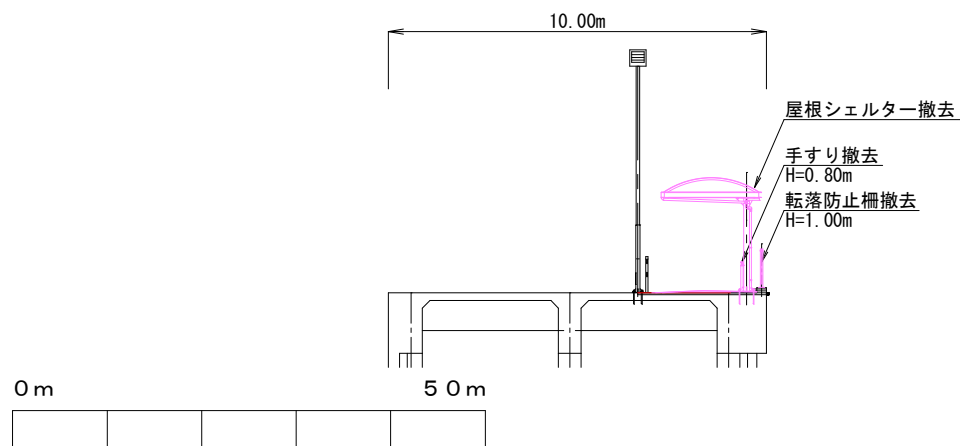

附属物設置工

